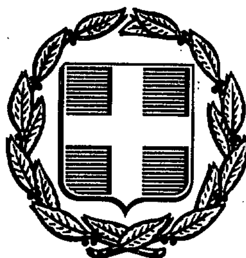


ΕΦΗΜΕΡΙΣ ΤΗΣ ΚΥΒΕΡΝΗΣΕΩΣ
ΤΗΣ ΕΛΛΗΝΙΚΗΣ ΔΗΜΟΚΡΑΤΙΑΣ

ΑΘΗΝΑ 28 ΙΑΝΟΥΑΡΙΟΥ 1991	ΤΕΥΧΟΣ ΤΕΤΑΡΤΟ	ΑΡΙΘΜΟΣ ΦΥΛΛΟΥ 14

ΠΕΡΙΕΧΟΜΕΝΑ

ΑΝΑΔΑΣΩΣΕΙΣ

ΑΠΟΦΑΣΕΙΣ

Αριθ. ΑΞ 3735 (1)

Κήρυξη αναδασωτέας έκτασης 2,023,50 στρεμ. στη θέση ΡΟΥΚΟΥΛΑ ή ΜΕΣΟΝΥΧΙ κοινότητας ΜΠΟΡΣΑΣ Νομού Αργολίδος.

Η ΝΟΜΑΡΧΗΣ ΑΡΓΟΛΙΔΟΣ

Έχοντας υπόψη:

1. Τις διατάξεις του Ν. 3200/55 περί διοικητικής αποκέντρωσης, όπως τροποποιήθηκε και συμπληρώθηκε μεταγενέστερα με το Ν.Δ. 532/70.

2. Τις διατάξεις του άρθρου 117 παρ. 3 του Συντάγματος.

3. Τις διατάξεις του Ν. 998/79 «περί προστασίας των Δασών κ.λπ.» και ειδικότερα:

α) του άρθρου 41 παρ. 1,

β) του άρθρου 38 παρ. 1

4. Τις διαταγές του Υπουργείου Γεωργίας:

α) 160417/1180/8.7.80, β) 182447/3049/24.9.80.

5. Την από 12.12.1990 πρόταση του δασονομείου Άργους με την οποία προτείνεται η κήρυξη της έκτασης που αναφέρεται στο θέμα ως αναδασωτέας, αποφασίζουμε:

Κηρύσσουμε αναδασωτέα με σκοπό την επαναδημιουργία με φυσική αναγέννηση της δασικής βλάστησης που καταστράφηκε από εκχέρσωση τη δημόσια δασική έκταση εμβαδού 2,023 50 στρεμ. (δύο στρέμματα και μηδέν είκοσι τρία τετρ. μέτρα) στη θέση ΡΟΥΚΟΥΛΑ ή ΜΕΣΟΝΥΧΙ κοινότητας ΜΠΟΡΣΑΣ και προσδιορίζεται από τα στοιχεία (Α') τμήμα 1, 2, 3, 4, 5, 6,1 - (Β') τμήμα 7, 8, 9, 10, 7 (Γ') τμήμα 11, 12, 13, 11 και έχει όρια:

Ανατολικά: (Α') Αγρόκτημα - (Β)' Ελαιοαγρόκτημα - (Γ') Αγρόκτημα.

Δυτικά: (Α') Ρέμα - (Β') Με χαείσα Δημόσια Δασική έκταση - (Γ') Με χαείσα Δημ. Δασ. έκταση.

Βόρεια: (Α') Δημόσια Δασική έκταση - (Β') Με ρέμα - (Γ') Με Αγρόκτημα.

Νότια: (Α') Με ρέμα - (Β') Με χαείσα Δημόσια Δασική έκταση - (Γ') Δημόσια Δασική έκταση, όπως φαίνεται στο συνημμένο διάγραμμα που αποτελεί αναπόσπαστο μέρος της απόφασης αυτής.

Η απόφαση αυτή να δημοσιευθεί στην Εφημερίδα της Κυβερνήσεως.

Ναύπλιο, 20 Δεκεμβρίου 1990

Η Νομάρχης

ΑΛΕΞΑΝΔΡΑ ΒΑΚΑΛΟΓΛΟΥ

ΤΟΠΟΓΡΑΦΙΚΟ ΔΙΑΓΡΑΜΜΑ

Που απεικονίζει την Εκχερσωθείσα και Καταληφθείσα Δημόσια Δασική Έκταση στη Θέση ΜΕΣΟΝΥΧΙ, περιφέρειας Κοινότητας ΜΠΟΡΣΑΣ.


1: Τμήμα Α'	1,2,3,4,5,6,1.-	Εμβαδόν	784,00 m²
2: Τμήμα Β'	7,8,9,10,7.-	-"-	927,50 m²
3: Τμήμα Γ'	11,12,13,11.-	-"-	312,00 m²
	ΣΥΝΟΛΟ ΕΜΒΑΔΟΥ:		2.023,50 m²


ΚΛΙΜΑΚΑ 1:1000


ΑΠΟΣΠΑΣΜΑ ΧΑΡΤΗ ΕΥΡΥΤΕΡΗΣ ΠΕΡΙΟΧΗΣ

ΑΠΟ ΤΟ ΦΥΛΛΟ ΧΑΡΤΟΥ Γ.Υ.Σ. ΑΡΓΟΣ Νο 3

ΚΛΙΜΑΚΑ 1:20.000

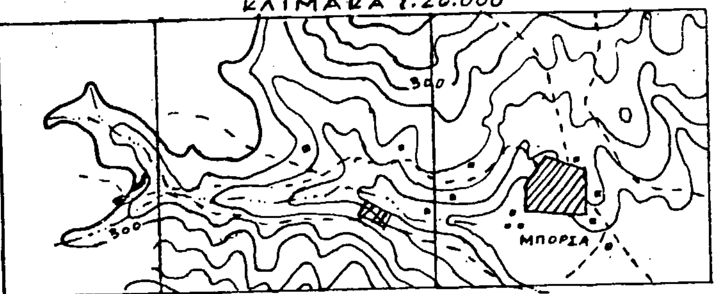

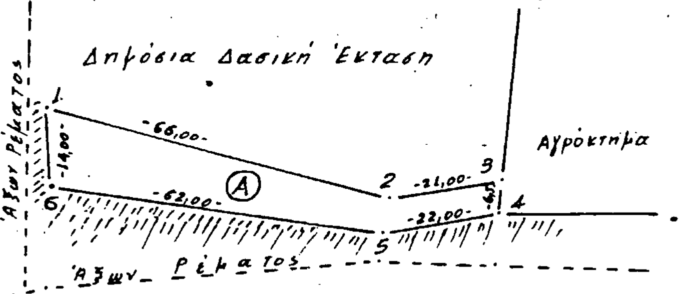

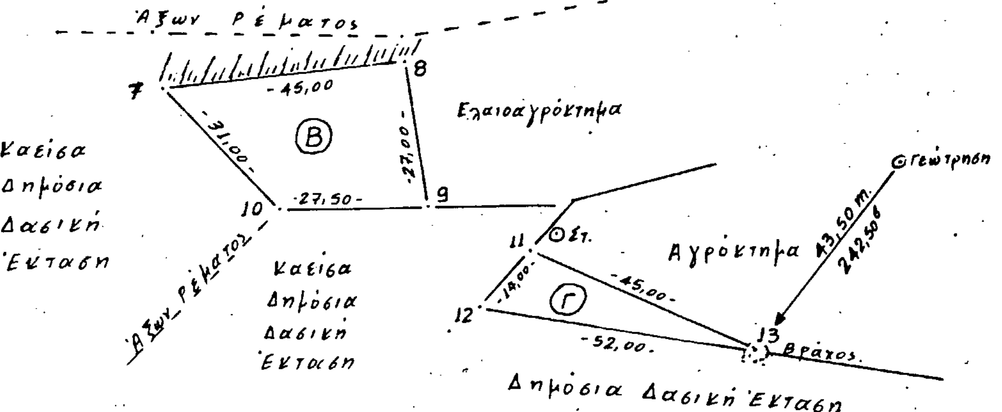

Άργος 12 - 12 - 1990
Ο Συντάκτης

ΙΩΑΝΝΗΣ ΤΟΥΡΗΣ
ΤΕΧΝΟΛΟΓΟΣ ΔΑΣΟΠΟΝΙΑΣ

ΕΘ-ΘΗ
Ναύπλιο 20 - 12 - 1990
Η Νομάρχης
Αλεξ. Βασιλείου

ΕΘ-ΘΗ
Ναύπλιο 19 - 12 - 1990
Ο Δ/ντής Δασών

ΠΟΛΕΟΔΟΜΙΑ

ΔΙΑΤΑΓΜΑΤΑ

(2)

Έγκριση μεταφοράς συντελεστή δόμησης διατηρητέου ακινήτου που βρίσκεται εντός του ρυμοτομικού σχεδίου Αθηνών.

Ο ΠΡΟΕΔΡΟΣ ΤΗΣ ΕΛΛΗΝΙΚΗΣ ΔΗΜΟΚΡΑΤΙΑΣ

Έχοντας υπόψη:

1. Τις διατάξεις του άρθρου 2 του Ν. 880/1979 «Περί καθορισμού ανωτάτου ορίου συντελεστού δομήσεως κ.λπ.» (Α' 58).

2. Τις διατάξεις του Π.Δ/τος 470/1979 «Περί μετασχηματισμού των συντελεστών δομήσεων εις εμβαδά κατά την εφαρμογή του Ν. 880/1979» (Α' 138), όπως τροποποιήθηκε με το από 19.6.1987 Π.Δ/γμα (Δ' 592).

3. Τις διατάξεις του Π.Δ/τος 510/1979 «Περί ρυθμίσεως θεμάτων μεταφοράς συντελεστού δομήσεως κατά το Ν. 880/1979» (Α' 154), όπως τροποποιήθηκε με το υπ' αριθ. 367/1987 Π.Δ/γμα (Α' 163).

4. Τις διατάξεις των άρθρων 2, 3 και 7 του Ν. 1032/1980 «Περί συστάσεως Υπουργείου Χωροταξίας, Οικισμού και Περιβάλλοντος» (Α' 57).

5. Τις διατάξεις της παρ. 1 (εδ. ιδ) του άρθρου 23 του Ν. 1558/1985 «Κυβέρνηση και Κυβερνητικά Όργανα» (Α' 137).

6. Την από 22.11.1988 αίτηση της Ρενέας Κασιμάτη, Βασιλικής Ζάννου και Ηρώς Κασιμάτη.

7. Την 155/1990 γνωμοδότηση του Κεντρικού Συμβουλίου Χωροταξίας Οικισμού και Περιβάλλοντος.

8. Την 957/18.10.1988 πράξη συναίνεσης ενώπιον της συμβολαιογράφου Αθηνών Φραγκίσκης Δ. Κτενά, των Ρενέας Μ. Κασιμάτη, Βασιλικής Δ. Ζάννου και Ηρώς Μ. Κασιμάτη οι οποίες έχουν την αποκλειστική κυριότητα του παρακάτω περιγραφομένου ακινήτου.

9. Την 40975/31.5.1980 απόφαση του Υπουργού Περιβάλλοντος Χωροταξίας και Δημοσίων Έργων, για προέγκριση της σχετικής τεχνικής μελέτης.

10. Την κατόπιν αυτοψίας της υπαλλήλου Στέλλας Γοργογέτα επιβεβαίωση των εμπλεκομένων στον υπολογισμό του μεταφερομένου συντελεστή δόμησης στοιχείων του ακινήτου που βρίσκεται εντός του ρυμοτομικού σχεδίου Αθηνών, Αιόλου 87, με πρόταση του Υπουργού Περιβάλλοντος, Χωροταξίας και Δημοσίων Έργων, αποφασίζουμε:

Άρθρο 1

1. Εγκρίνεται η μεταφορά συντελεστή δόμησης του διατηρητέου ακινήτου (βαρυνόμενο), που βρίσκεται εντός του ρυμοτομικού σχεδίου Αθηνών επί της οδού Αιόλου 87 το οποίο έχει χαρακτηρισθεί ως διατηρητέο με την 77620/6638/87 (Δ' 15/18.1.1988) απόφαση του Υπουργού Περιβάλλοντος Χωροταξίας και Δημοσίων Έργων και του οποίου την αποκλειστική κυριότητα έχουν οι παραπάνω αιτούσες τη μεταφορά συντελεστή Ρενέα Κασιμάτη, Βασιλική Ζάννου και Ηρώ Κασιμάτη όπως το βαρυνόμενο ακίνητο φαίνεται με στοιχεία Α Β Γ Δ Ε Ζ Α στο σχετικό πρωτότυπο διάγραμμα σε κλίμακα 1:200 που έχουν θεωρηθεί από τον Προϊστάμενο της Διεύθυνσης Τοπογραφικών Εφαρμογών με την 77799/1990 πράξη του και που αντίτυπό της σε φωτοσμίκρυνση δημοσιεύεται με το παρόν διάταγμα.

2. Τα ειδικότερα στοιχεία του βαρυνομένου ακινήτου και της μεταφοράς συντελεστή δόμησης είναι τα εξής:

α. Εμβαδόν οικοπέδου για το οποίο υφίσταται δικαίωμα μεταφοράς συντελεστή δόμησης: 346,18 τ.μ.

β. Ποσοστό κάλυψης: 70%

γ. Συντελεστής δόμησης της περιοχής βάσει του οποίου πραγματοποιείται η μεταφορά: 5,4.

δ. Δομήσιμες επιφάνειες που αντιστοιχούν σ' αυτό είναι:

346,18 × 5,40 = 1869,37 τ.μ.

ε. Δόμημένη επιφάνεια: 759,06 τ.μ. (346,18 τ.μ. στο ισόγειο, 382,88 τ.μ. από ορόφους και 30,00 τ.μ. στο δώμα).

στ. Μεταφερόμενες δομήσιμες επιφάνειες:

1869,37 τ.μ. - 759,06 = 1110,31 τ.μ. από ορόφους.

Άρθρο 2

Εγκρίνεται η χορήγηση τίτλου μεταφοράς συντελεστή δόμησης στο όνομα των Ρενέας Κασιμάτη, Βασιλικής Ζάννου και Ηρώς Κασιμάτη για 1110,31 τ.μ. από ορόφους.

Άρθρο 3

Η ισχύς του παρόντος διατάγματος αρχίζει από τη δημοσίευσή του στην Εφημερίδα της Κυβερνήσεως.

Στον Υπουργό Περιβάλλοντος, Χωροταξίας και Δημοσίων Έργων αναθέτουμε τη δημοσίευση και εκτέλεση του παρόντος διατάγματος.

Αθήνα, 8 Δεκεμβρίου 1990


Ο ΠΡΟΕΔΡΟΣ ΤΗΣ ΔΗΜΟΚΡΑΤΙΑΣ

ΚΩΝΣΤΑΝΤΙΝΟΣ Γ. ΚΑΡΑΜΑΝΛΗΣ

Ο ΥΠΟΥΡΓΟΣ

ΠΕΡΙΒΑΛΛΟΝΤΟΣ ΧΩΡΟΤΑΞΙΑΣ ΚΑΙ ΔΗΜ. ΕΡΓΩΝ

ΣΤΕΦΑΝΟΣ ΜΑΝΟΣ

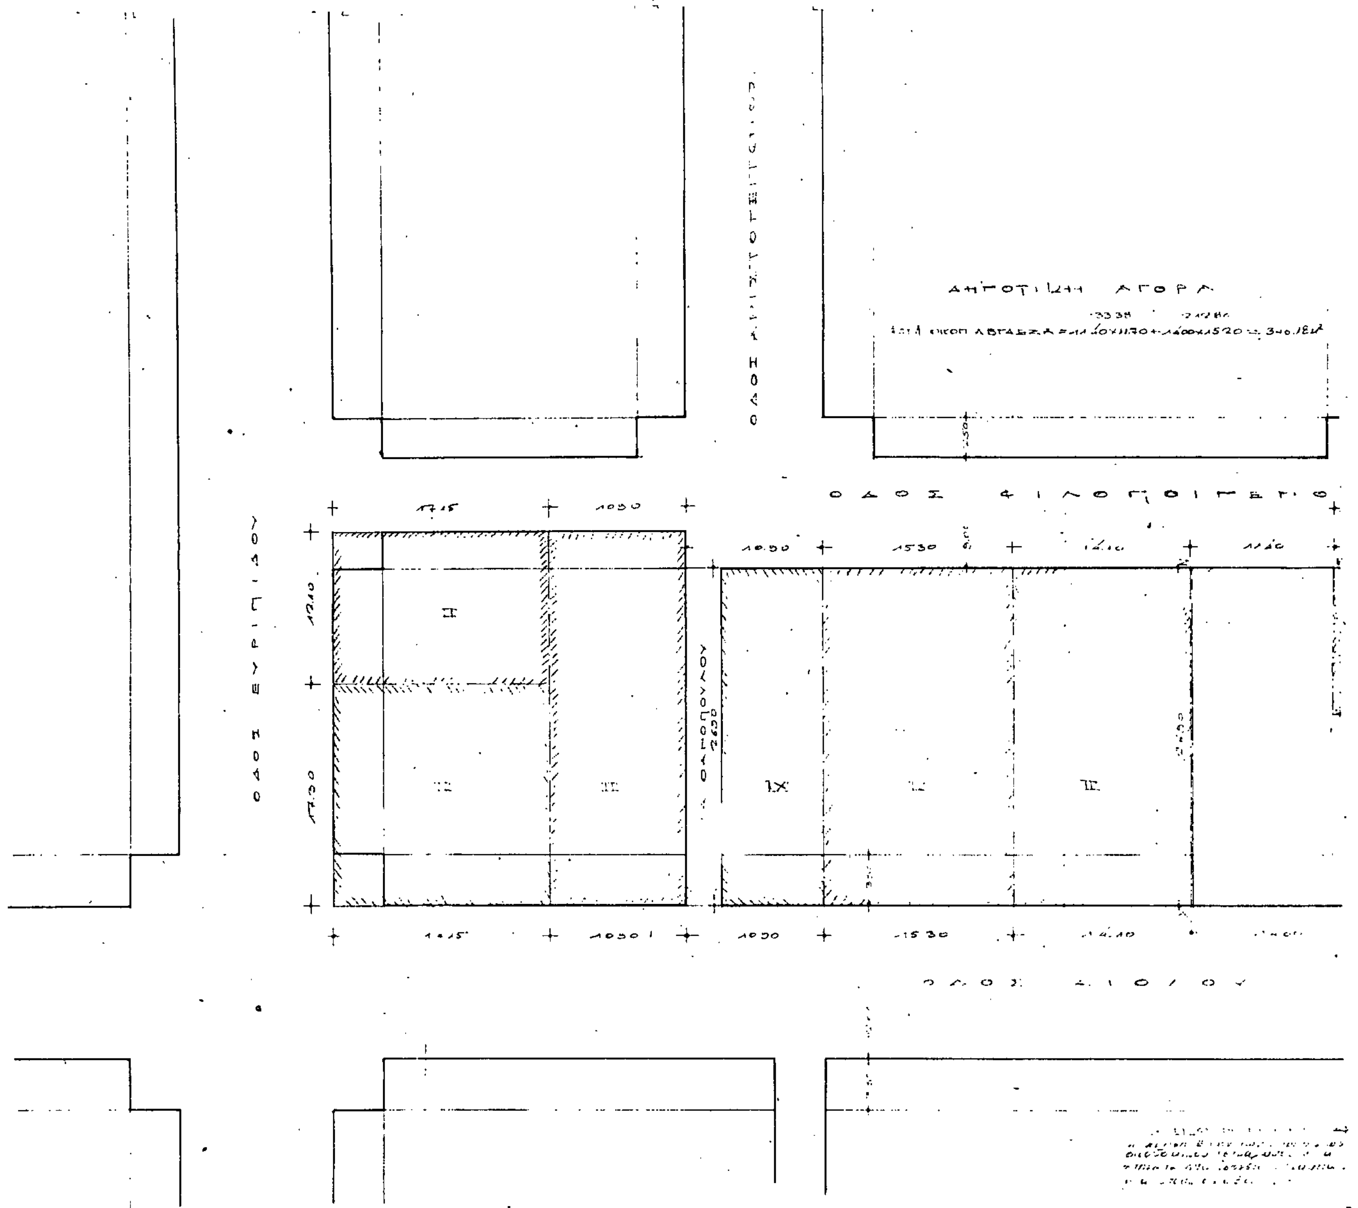

ό 9ος όροφος εν εσοχή

ΠΟΣΟΣΤΟ ΚΑΛΥΨΗΣ 80% (ΙΣΟΓΕΙΟ άνευ περιορισμού 100%)

Γ. 77799/90

"Έμμεσης μεταφοράς συντελεστή δόμησης διατηρητέου ακινήτου που βρίσκεται εντός του ρυμοτομικού σχεδίου Αθηνών.

13 Νοεμβρίου 1990

Δ/ντής

Ν. Κοκκοτάκης

ΚΛΙΜΑΚΑ ΣΧΕΔΙΟΥ 1:200

ΤΟΠΟΓΡΑΦΙΚΟ ΔΙΑΓΡΑΜΜΑ

(3)

Έγκριση μεταφοράς συντελεστή δόμησης διατηρητέου ακινήτου που βρίσκεται εντός του ρυμοτομικού σχεδίου του Δήμου Αθηναίων (Ν. Αττικής).

Ο ΠΡΟΕΔΡΟΣ ΤΗΣ ΕΛΛΗΝΙΚΗΣ ΔΗΜΟΚΡΑΤΙΑΣ

Έχοντας υπόψη:

1. Τις διατάξεις του άρθρου 2 του Ν. 880/1979 «Περί καθορισμού ανωτάτου ορίου συντελεστού δομήσεως κ.λπ.» (Α' 58).

2. Τις διατάξεις του Π.Δ/τος 470/1979 «Περί μετασχηματισμού των συντελεστών δομήσεων εις εμβαδά κατά την εφαρμογή του Ν. 880/1979» (Α' 138), όπως τροποποιήθηκε με το από 19.6.1987 Π.Δ/γμα (Δ' 592).

3. Τις διατάξεις του Π.Δ/τος 510/1979 «Περί ρυθμίσεως θεμάτων μεταφοράς συντελεστού δομήσεως κατά το Ν. 880/1979» (Α' 154), όπως τροποποιήθηκε με το υπ' αριθ. 367/1987 Π.Δ/γμα (Α' 163).

4. Τις διατάξεις των άρθρων 2, 3 και 7 του Ν. 1032/1980 «Περί συστάσεως Υπουργείου Χωροταξίας, Οικισμού και Περιβάλλοντος» (Α' 57).

5. Τις διατάξεις του άρθρου 23 παρ. 1 (εδ. ιδ') του Ν. 1558/1985 «Κυβέρνηση και Κυβερνητικά Όργανα» (Α' 137).

6. Την 6493/5.6.1990 πράξη συναίνεσης του Γεωργίου Αθαν. Χρονόπουλου αποκλειστικού κυρίου του παρακάτω περιγραφομένου ακινήτου, ενώπιον της συμβολαιογράφου Αθηνών Μαρίας Δημητρακάκη - Γιανναχοπούλου.

7. Την 213/1990 γνωμοδότηση του Κεντρικού Συμβουλίου Χωροταξίας, Οικισμού και Περιβάλλοντος.

8. Την 42389/19.7.1990 απόφασης του Υπουργού Περιβάλλοντος Χωροταξίας και Δημοσίων Έργων για προέγκριση της σχετικής τεχνικής μελέτης.

9. Την κατόπιν αυτοψίας του αρχιτέκτονος Γ. Δόντα επιβεβαίωση των εμπλεκομένων στον υπολογισμό του μεταφερόμενου συντελεστή δόμησης στοιχείων του ακινήτου, που βρίσκεται επί της οδού Φυλής 34 του ρυμοτομικού σχεδίου Αθηνών, με πρόταση του Υπουργού Περιβάλλοντος, Χωροταξίας και Δημοσίων Έργων, αποφασίζουμε:

Άρθρο 1

1. Εγκρίνεται η μεταφορά του συντελεστή δόμησης του ακινήτου (βαρυνομένου), που βρίσκεται επί της οδού Φυλής 34 του ρυμοτομικού σχεδίου του Δήμου Αθηναίων και έχει χαρακτηρισθεί ως διατηρητέο με την 73030/6236/16.11.87 απόφαση του Αναπληρωτή Υπουργού Περιβάλλοντος, Χωροταξίας και Δημοσίων Έργων, (1169 Δ'), του οποίου την αποκλειστική κυριότητα έχει ο παραπάνω συναινών στη μεταφορά του συντελεστή δόμησης, όπως το βαρυνόμενο ακίνητο φαίνεται με στοιχεία Α, Β, Γ, Δ, Α στο σχετικό πρωτότυπο διάγραμμα σε κλίμακα 1:1000, που θεωρήθηκε από τον Προϊστάμενο της Δ/νσης Τοπογραφικών Εφαρμογών με την 77800/1990 πράξη του και που αντίτυπό του σε φωτοσμίκρυνση δημοσιεύεται με το παρόν διάταγμα.

2. Τα ειδικότερα στοιχεία του βαρυνομένου ακινήτου και της μεταφοράς συντελεστή δόμησης είναι τα εξής:

α. Εμβαδόν οικοπέδου: 200,81 τ.μ.

β. Συντελεστής δόμησης της περιοχής βάσει του οποίου πραγματοποιείται η μεταφορά: 4,20.

γ. Ποσοστό κάλυψης: 70%

δ. Δομήσιμες επιφάνειες που αντιστοιχούν σ' αυτό είναι:

200,81 × 4,20 = 843,40 τ.μ.

ε. Δομημένη επιφάνεια: 143,69 τ.μ. (ισόγειο).

στ. Μεταφερόμενη δομήσιμη επιφάνεια:

843,40 - 143,69 = 699,71 τ.μ. από ορόφους.

Άρθρο 2

Εγκρίνεται η χορήγηση τίτλου μεταφοράς συντελεστή δόμησης στο όνομα του Γεωργίου Αθαν. Χρονόπουλου για εμβαδόν 699,71 τ.μ. από ορόφους.

Άρθρο 3

Η ισχύς του παρόντος διατάγματος αρχίζει από τη δημοσίευσή του στην Εφημερίδα της Κυβερνήσεως.

Στον Υπουργό Περιβάλλοντος, Χωροταξίας και Δημοσίων Έργων αναθέτουμε τη δημοσίευση και εκτέλεση του διατάγματος.

Αθήνα, 8 Δεκεμβρίου 1990


Ο ΠΡΟΕΔΡΟΣ ΤΗΣ ΔΗΜΟΚΡΑΤΙΑΣ

ΚΩΝΣΤΑΝΤΙΝΟΣ Γ. ΚΑΡΑΜΑΝΛΗΣ

Ο ΥΠΟΥΡΓΟΣ

ΠΕΡΙΒΑΛΛΟΝΤΟΣ ΧΩΡΟΤΑΞΙΑΣ ΚΑΙ ΔΗΜ. ΕΡΓΩΝ

ΣΤΕΦΑΝΟΣ ΜΑΝΟΣ

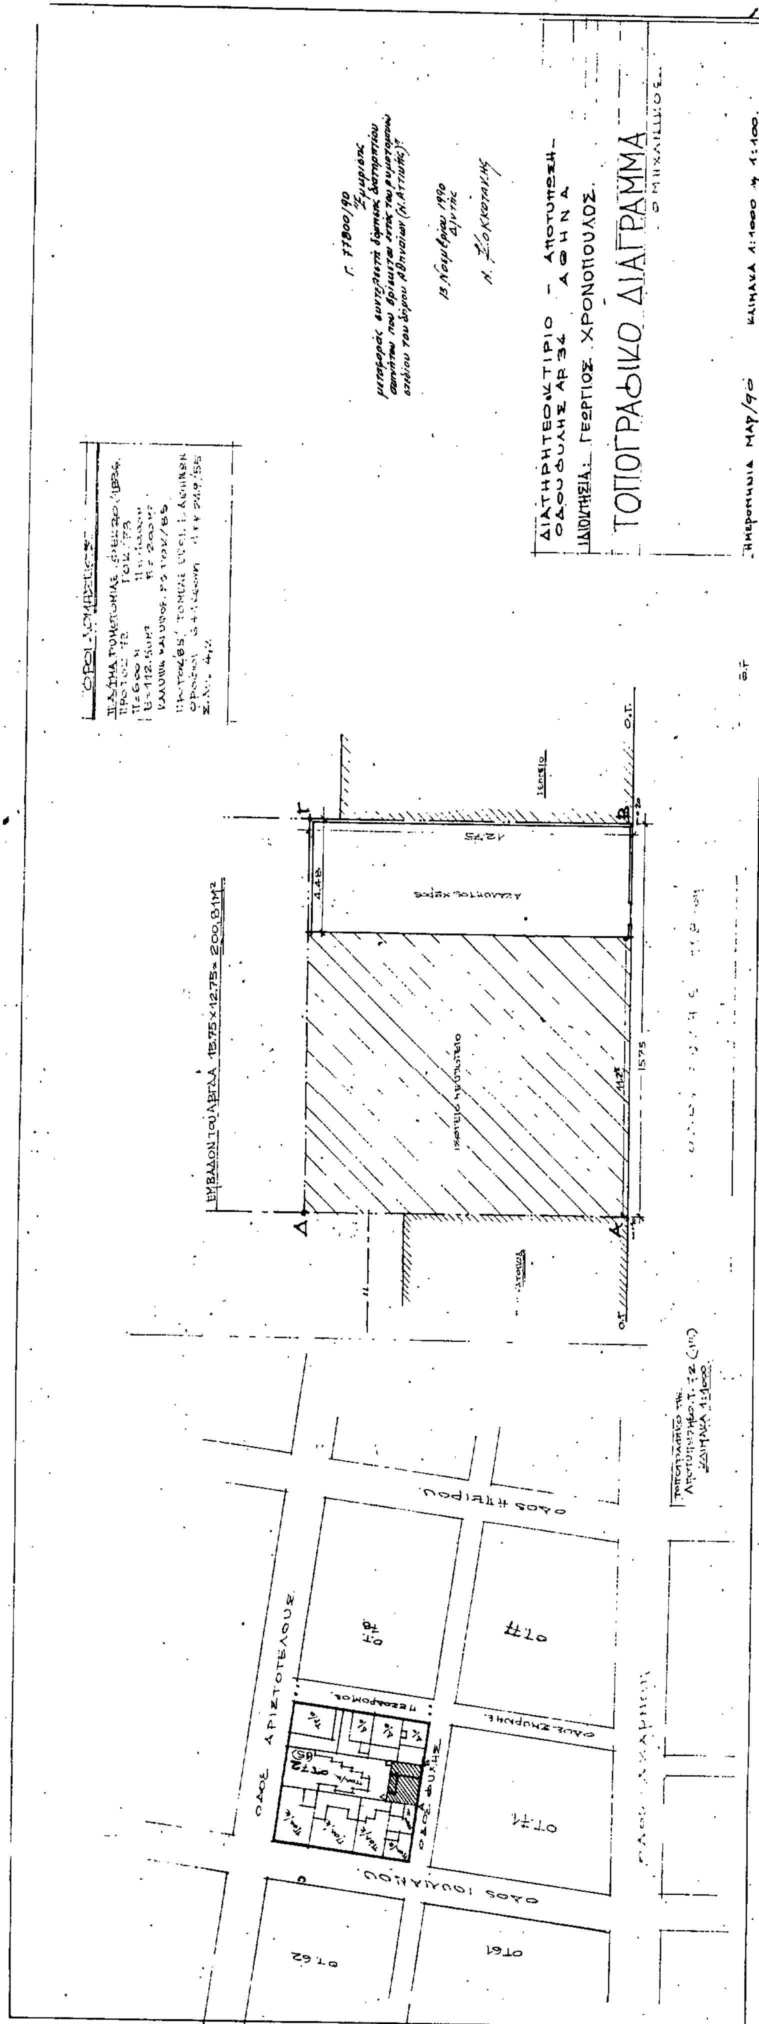
ΤΟΠΟΓΡΑΦΙΚΟ ΔΙΑΓΡΑΜΜΑ
ΙΔΙΟΚΤΗΣΙΑ: ΓΕΩΡΓΙΟΣ ΧΡΟΝΟΠΟΥΛΟΣ
ΗΜΕΡΟΜΗΝΙΑ ΜΑΡ/90
ΟΔΟΣ ΑΡΙΣΤΟΤΕΛΟΥΣ
ΟΔΟΣ ΙΟΥΛΙΑΝΟΥ
ΟΔΟΣ ΗΠΕΙΡΟΥ
ΟΤ 78
ΟΤ 77
ΟΤ 72
ΟΤ 71
ΟΤ 62
ΟΤ 61

ΑΠΟΦΑΣΕΙΣ

Αριθ. Χ.11616 (4)

Τροποποίηση ρυμοτομικού σχεδίου Δ. Πάτρας.

Ο ΝΟΜΑΡΧΗΣ ΑΧΑΪΑΣ

Έχοντας υπόψη:

1. Το Ν.Δ. της 17.7.1923 «περί σχεδίων πόλεων και Κωμών του Κράτους» (ΦΕΚ 228Α/1923) όπως μεταγενέστερα τροποποιήθηκαν και συμπληρώθηκαν και ειδικότερα τα άρθρα 3 και 70.

2. Τον Α.Ν. 314/1968 (ΦΕΚ 47/Α) όπως τροποποιήθηκαν και συμπληρώθηκαν με τα υπ' αρ. 1018/71 Ν.Δ/γμα (ΦΕΚ 220/Α) και με την παρ. 3 του άρθρου 34 του Ν. 1577/85 (ΦΕΚ 219/Α).

3. Τις διατάξεις του με αρ. 183/1986 Π.Δ/τος (ΦΕΚ 70/Α) και ειδικότερα το άρθρο 1 παρ. 1.

4. Την με αρ. 45/90 γνωμοδότηση του Δ.Σ. Πάτρας.

5. Το με αρ. 19/1990 πρακτικό θέμα 10ον όπου η γνωμοδότηση του ΣΧΟΠ Ν. Αχαΐας, αποφασίζουμε:

Άρθρο 1

Εγκρίνεται η τροποποίηση του ρυμ. σχεδίου Δ. Πάτρας και τροποποιούμε τα Ο.Τ. 845-840-846 μετατοπίζοντας την εγκ. οδό πλάτους 8.00 μέτρων ανατολικά του Ο.Τ. 840.

Μεταξύ των Ο.Τ. 845-846 δημιουργείται πεζόδρομος πλάτους 5.00 μέτρων.

Η ανωτέρω τροποποίηση φαίνεται αναλυτικά στο τοπογραφικό διάγραμμα κλίμακα 1:500 που συνοδεύει την παρούσα απόφαση.

Άρθρο 2

Η παρούσα απόφαση μαζί με το τοπογραφικό διάγραμμα 1/500 να αναρτηθεί στον πίνακα των ανακοινώσεων του Τμήματος Πολεοδομίας από την ημέρα δημοσίευσής της και για 15 ημέρες.

Άρθρο 3

Η ισχύς της παρούσης απόφασης αρχίζει από την ημέρα δημοσίευσής της στην Εφημερίδα της Κυβερνήσεως.

Η παρούσα να δημοσιευθεί στην Εφημερίδα της Κυβερνήσεως.

Πάτρα, 21 Δεκεμβρίου 1990

Ο Νομάρχης

ΝΙΚ. ΤΑΓΑΡΗΣ

Αριθ. Χ 10925 (5)

Τροποποίηση ρυμοτομικού σχεδίου Δ. Πάτρας.

Ο ΝΟΜΑΡΧΗΣ ΑΧΑΪΑΣ

Έχοντας υπόψη:

1. Τις δ/ξεις του από 17.7.1923 Ν.Δ. «περί σχεδίων πόλεων και Κωμών του Κράτους», όπως τροποποιήθηκε και συμπληρώθηκε μεταγενέστερα και ειδικότερα το άρθρο 8.

2. Τις δ/ξεις του Ν. 3200/55 «περί διοικητικής αποκεντρώσεως», όπως τροποποιήθηκαν και ειδικότερα το άρθρο 37.

3. Τις δ/ξεις του Α.Ν. 314/68, όπως τροποποιήθηκαν με το Ν.Δ. 1018/71 και την παρ. 3 του άρθρου 34 του Ν. 1577/85 (ΦΕΚ 210/Δ).

4. Τις δ/ξεις του υπ' αριθμ. 183/1986 Π.Δ/τος (ΦΕΚ 70/Α) και ειδικότερα το άρθρο 1 παρ. 1.

6. Την γνωμοδότηση του Δ. Πάτρας με αρ. 237/1990.

7. Την γνωμοδότηση του ΣΧΟΠ Νομ. Αχαΐας που εκφράζεται στο πρακτικό 13ο.

8. Το Π.Δ. 22.1.71 (ΦΕΚ 37Δ'/15.2.71) που εγκρίνεται το σχέδιο πόλης Δ. Πάτρας περιοχής, αποφασίζουμε:

Αναστέλλεται η χορήγηση οικοδομικών αδειών για 3 (τρεις) μήνες στο 867 Ο.Τ. του εγκ. ρυμοτομικού σχεδίου Δ. Πάτρας με σκοπό την τροποποίηση του σχεδίου Πόλης. Η παρούσα απόφαση να αναρτηθεί για 15 ημέρες στον πίνακα ανακοινώσεων του Τμήματος Πολεοδομίας και Π.Ε. (γραφείο 6) Νομ. Αχαΐας αρχομένη από την ημέρα υπογραφής της παρούσης.

Η ισχύς της αρχίζει από την ημέρα υπογραφής της.

Η παρούσα να δημοσιευθεί στην Εφημερίδα της Κυβερνήσεως.

Πάτρα, 26 Νοεμβρίου 1990

Ο Νομάρχης

ΝΙΚΟΛΑΟΣ ΤΑΓΑΡΗΣ

Αριθ. Χ 6027 (6)

Τροποποίηση ρυμοτομικού σχεδίου περιοχής Ζαρουχλέικων Δ. Πάτρας.

Ο ΝΟΜΑΡΧΗΣ ΑΧΑΪΑΣ

Έχοντας υπόψη:

1. Τις δ/ξεις του από 17.7.1923 Ν.Δ. «περί σχεδίων πόλεων και Κωμών του Κράτους», όπως τροποποιήθηκε και συμπληρώθηκε μεταγενέστερα.

2. Τις δ/ξεις του Ν. 3200/55 «περί διοικητικής αποκεντρώσεως», όπως τροποποιήθηκαν και συμπληρώθηκαν.

3. Τις δ/ξεις του Α.Ν. 314/68, όπως τροποποιήθηκαν με το Ν.Δ. 1018/71 και την παρ. 3 του άρθρου 34 του Ν. 1577/85 (ΦΕΚ 210/Α).

4. Τις δ/ξεις του υπ' αριθμ. 183/1986 Π.Δ/τος (ΦΕΚ 70/Α).

5. Τις δ/ξεις του Ν. 1577/85 (ΦΕΚ 210/Α).

6. Την γνωμοδότηση του Δ. Πάτρας με αρ. 201/16.3.1989.

7. Την γνωμοδότηση του ΣΧΟΠ Νομ. Αχαΐας που εκφράζεται στο πρακτικό 10/1990 θέμα 5ον.

8. Το Π.Δ. 22.1.1971 (ΦΕΚ 37Δ/71) που εγκρίνεται το σχέδιο πόλης Δ. Πάτρας περιοχής Ζαρουχλέικων και την Χ 7328/14.9.1988 (ΦΕΚ 693Δ/88) απόφαση Νομάρχη Αχαΐας που αναθεωρεί και τροποποιεί τα σχέδια της περιοχής, αποφασίζουμε:

1) Εγκρίνουμε την τροποποίηση του ρυμοτομικού σχεδίου της περιοχής Ζαρ/κων του Δ. Πάτρας και συγκεκριμένα της οδού Ευβοίας που καθορίζουμε το πλάτος της οδού από δώδεκα (12) μέτρα σε δεκατέσσερα (14) με την αποφυγή όμως της ρυμοτόμισης των υπαρχόντων κτισμάτων.

2) Το τοπογραφικό διάγραμμα που συνοδεύει την παρούσα απόφαση σε κλίμακα 1:500 θα αναρτηθεί στον πίνακα των ανακοινώσεων του Τμήματος Πολ/μίας και Π.Ε. Νομ. Αχαΐας για 15 ημέρες από την δημοσίευση στην Εφημερίδα της Κυβερνήσεως.

Η απόφαση αυτή να δημοσιευθεί στην Εφημερίδα της Κυβερνήσεως.

Πάτρα, 12 Ιουλίου 1990

Ο Νομάρχης

ΝΙΚΟΛΑΟΣ ΤΑΓΑΡΗΣ

ΑΠΟ ΤΟ ΕΘΝΙΚΟ ΤΥΠΟΓΡΑΦΕΙΟ